


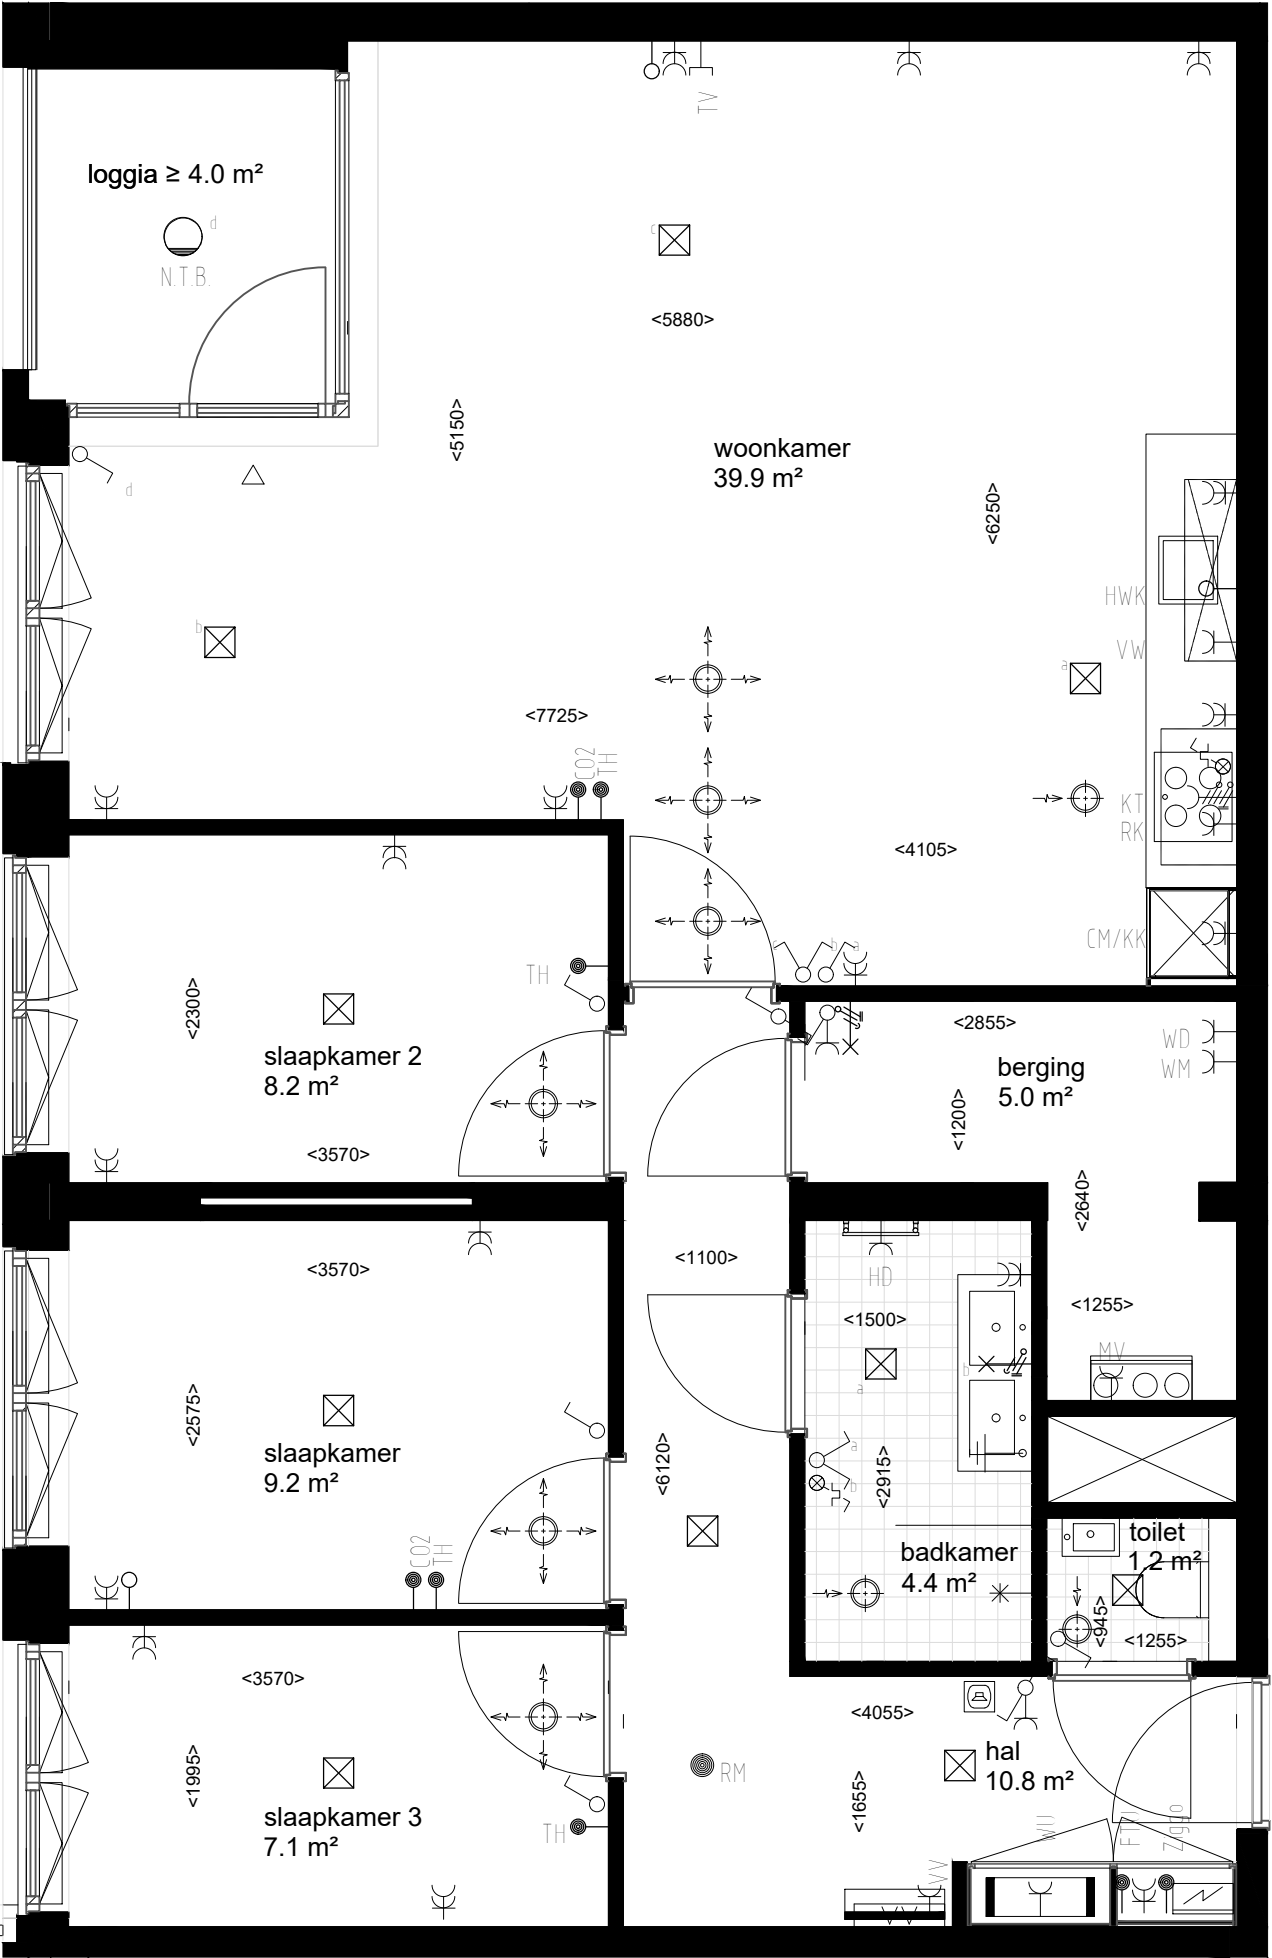

- Wijzigingen / Toevoeging
 - Verplaatsing
 - Erratum
- 70.0023 Code koperskeuzelijst

VOOR AKKOORD KOPER:

DATUM:

De maatvoering op deze tekening en de schaal van deze tekening zijn niet geschikt voor opdrachten van kopers aan derden (bijvoorbeeld inrichting).

In plattegronden aangegeven posities van installatietechnische onderdelen zijn indicatief. De aangegeven maatvoering kan in werkelijkheid afwijken van tekening.

	Wijz. datum		Bouwnummer: 4.01.6	
			Bouwlaag: 1e verdieping	
			Project: Notting Hill four	
			Schaal: 1:50	Formaat: A3
		Datum: 26-05-2021		