


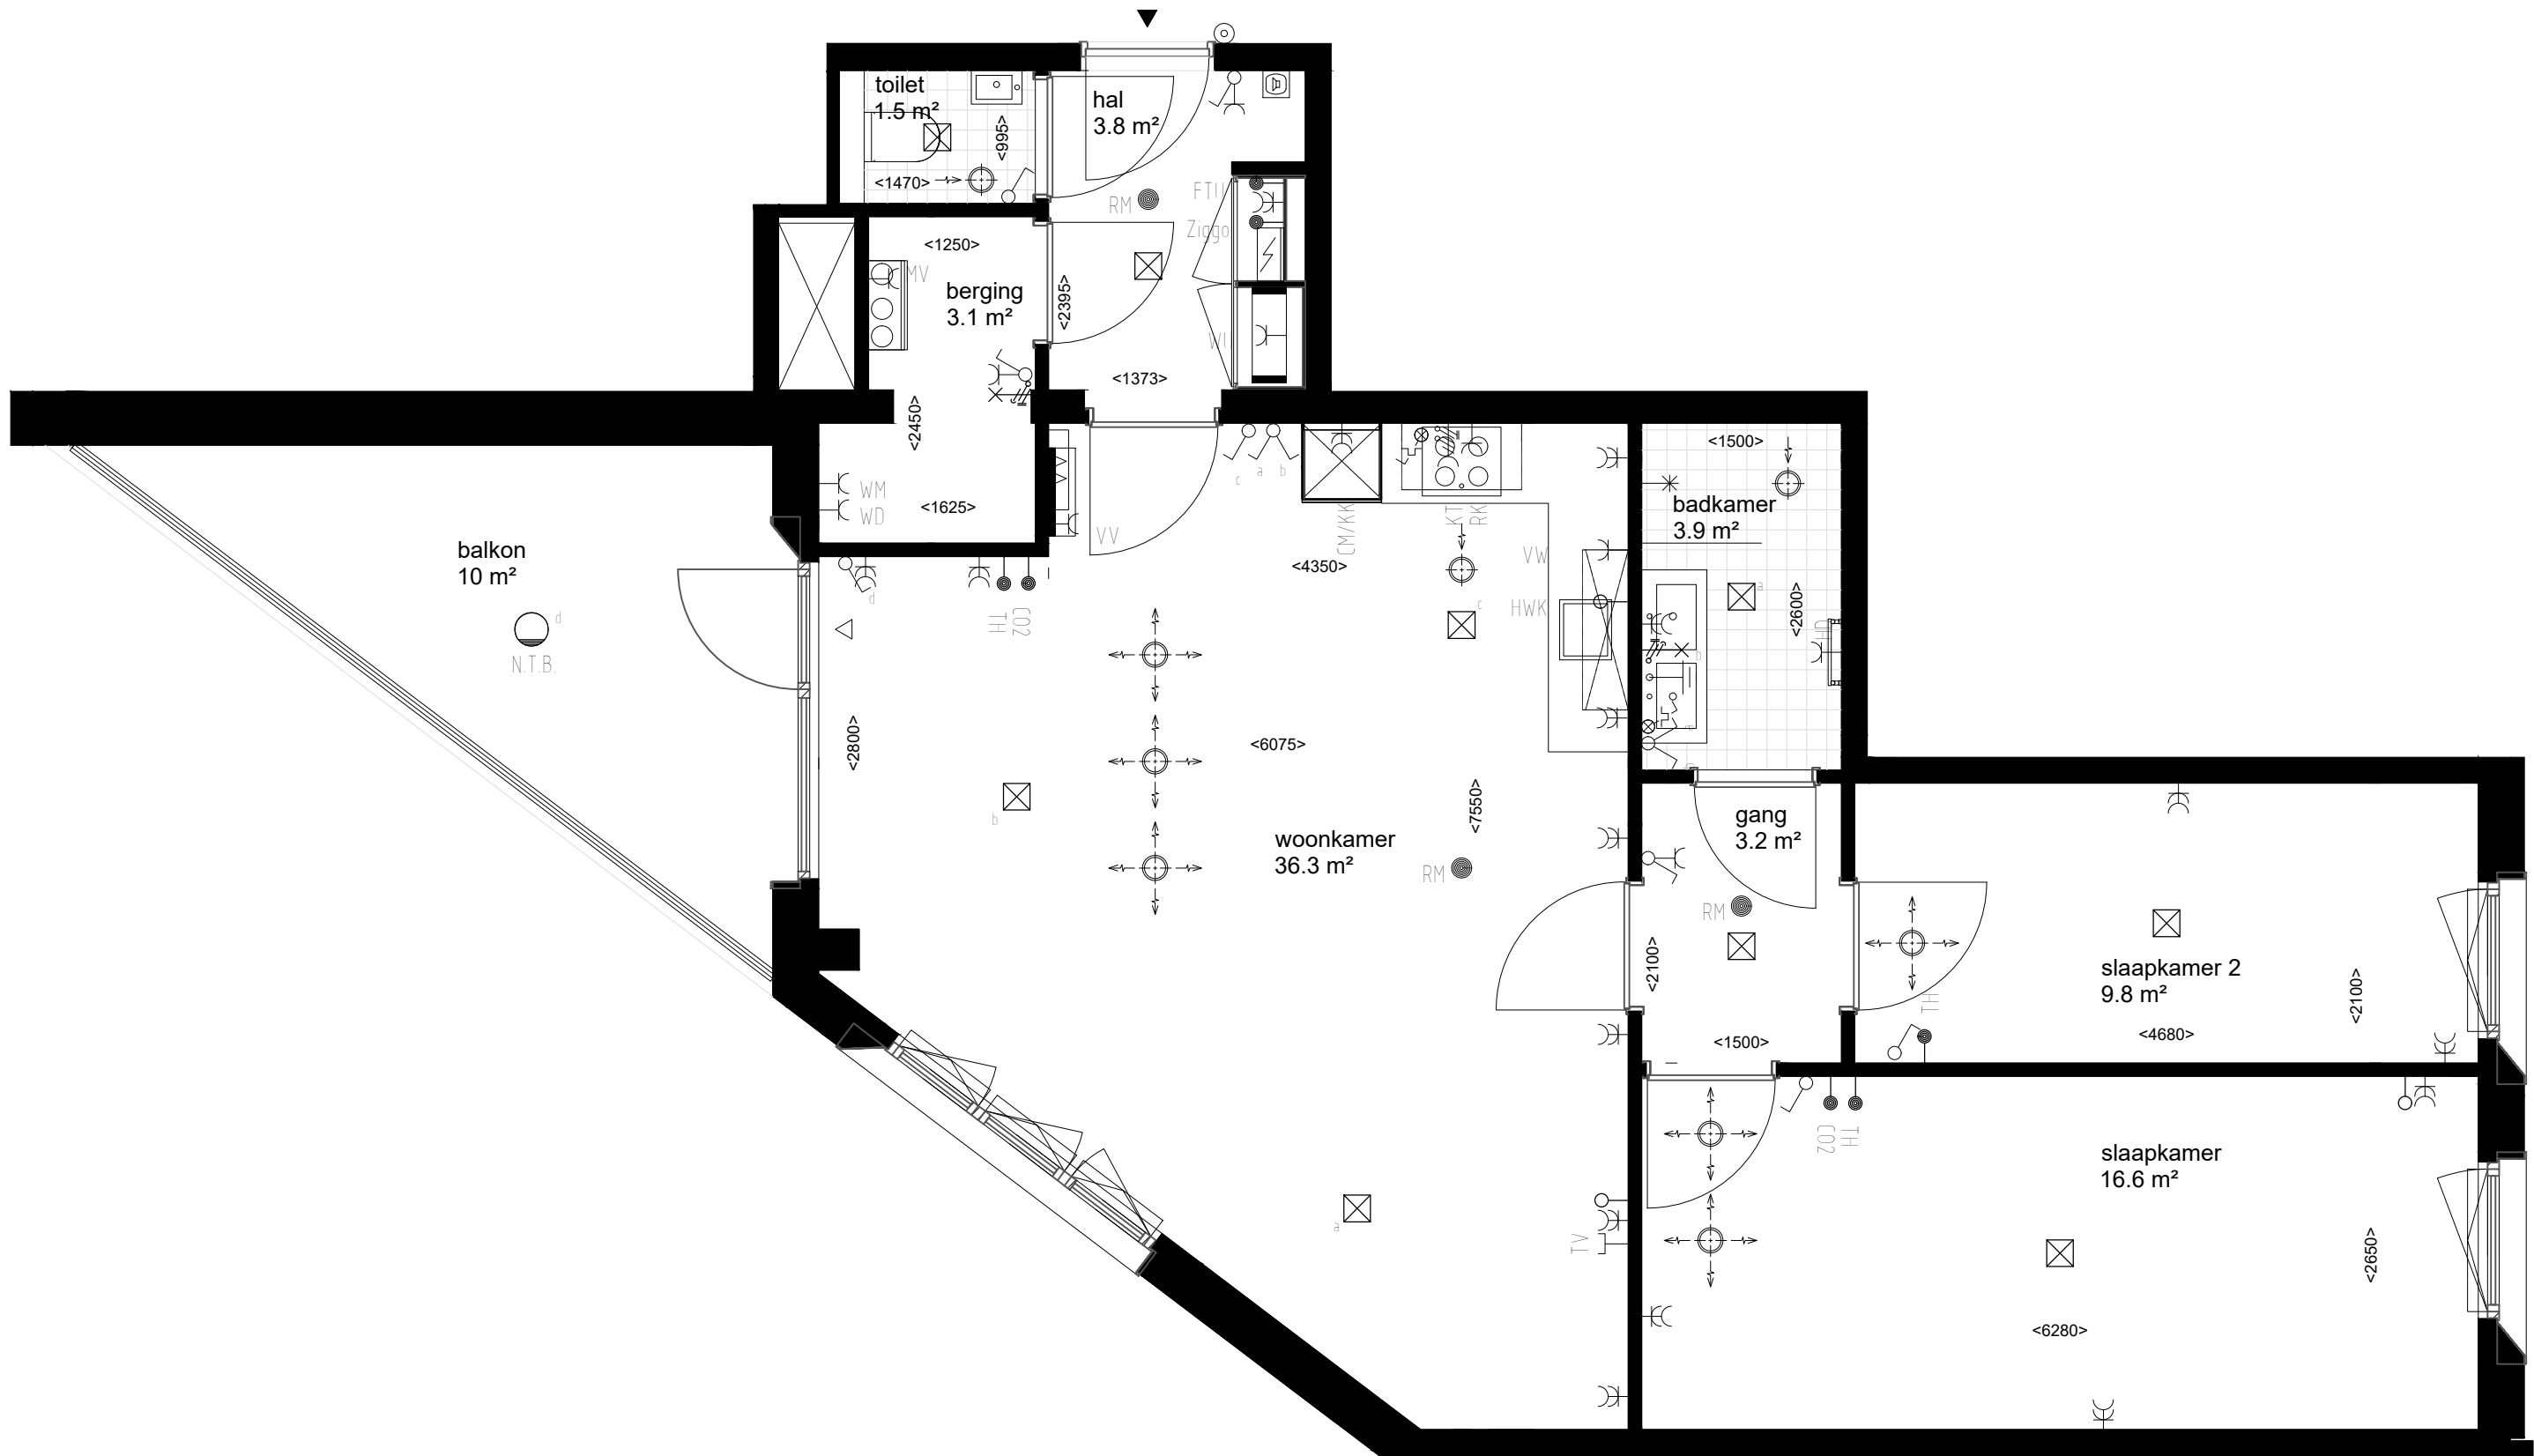

VOOR AKKOORD KOPER:

DATUM:

De maatvoering op deze tekening en de schaal van deze tekening zijn niet geschikt voor opdrachten van kopers aan derden (bijvoorbeeld inrichting).

In plattegronden aangegeven posities van installatietechnische onderdelen zijn indicatief. De aangegeven maatvoering kan in werkelijkheid afwijken van tekening.

- Wijzigingen / Toevoeging
 - Verplaatsing
 - Erratum
- 70.0023 Code koperskeuzelijst

	Wijz. datum		Bouwnummer: 5.02.3	
			Bouwlaag: 2e verdieping	
			Project: Notting Hill Five	
			Schaal: 1:50	Formaat: A3
		Datum: 26-05-2021		