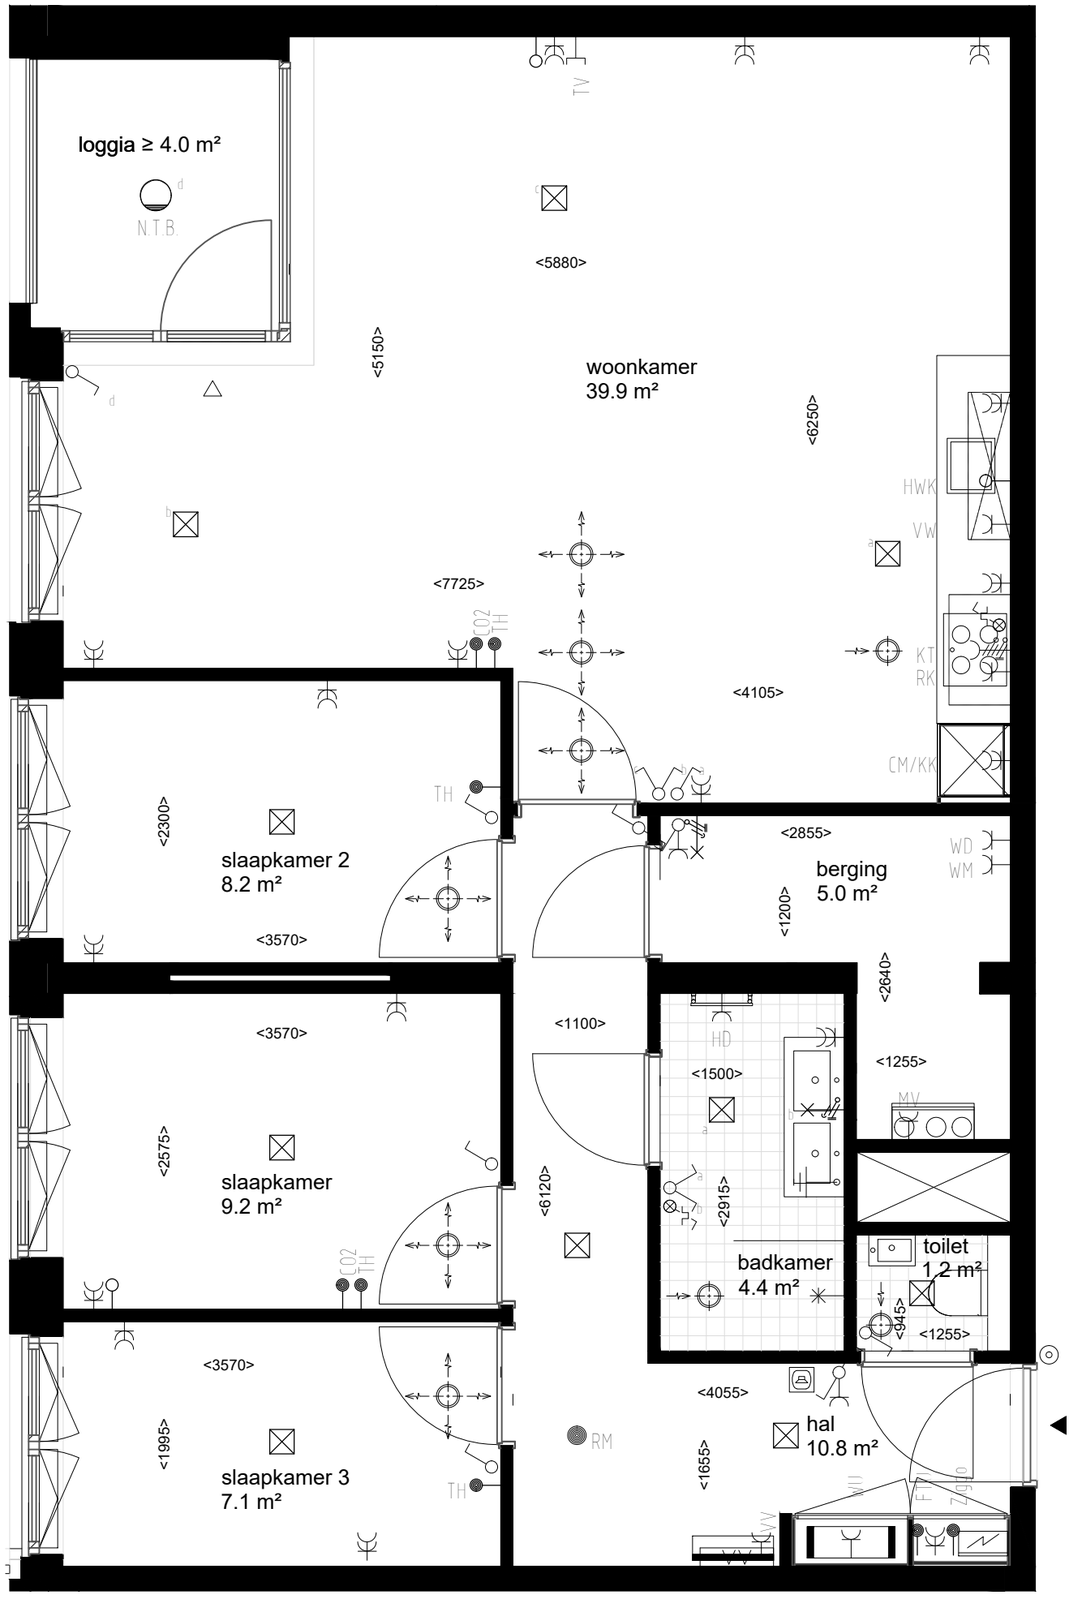

Wijzigingen / Toevoeging

Verplaatsing

Erratum

70.0023 Code koperskeuzelijst

VOOR AKKOORD KOPER:

DATUM:

De maatvoering op deze tekening en de schaal van deze tekening zijn niet geschikt voor opdrachten van kopers aan derden (bijvoorbeeld inrichting).

In plattegronden aangegeven posities van installatietechnische onderdelen zijn indicatief. De aangegeven maatvoering kan in werkelijkheid afwijken van tekening.

KBM GROEP

interplan BOUWSUPPORT

HYDE PARK

Wijz. datum	
Bouwnummer:	4.03.6
Bouwlaag:	3e verdieping
Project:	Notting Hill four
Schaal:	1:50
Formaat:	A3
Datum:	26-05-2021